



Légende

F	Fenêtre	GC	Garde-corps
PF	Porte Fenêtre	PV	Pare-vue
VR	Volet Roulant	GTL	Tableau électrique
Pl.	Placard		Faux-plafond
RGT	Rangement		

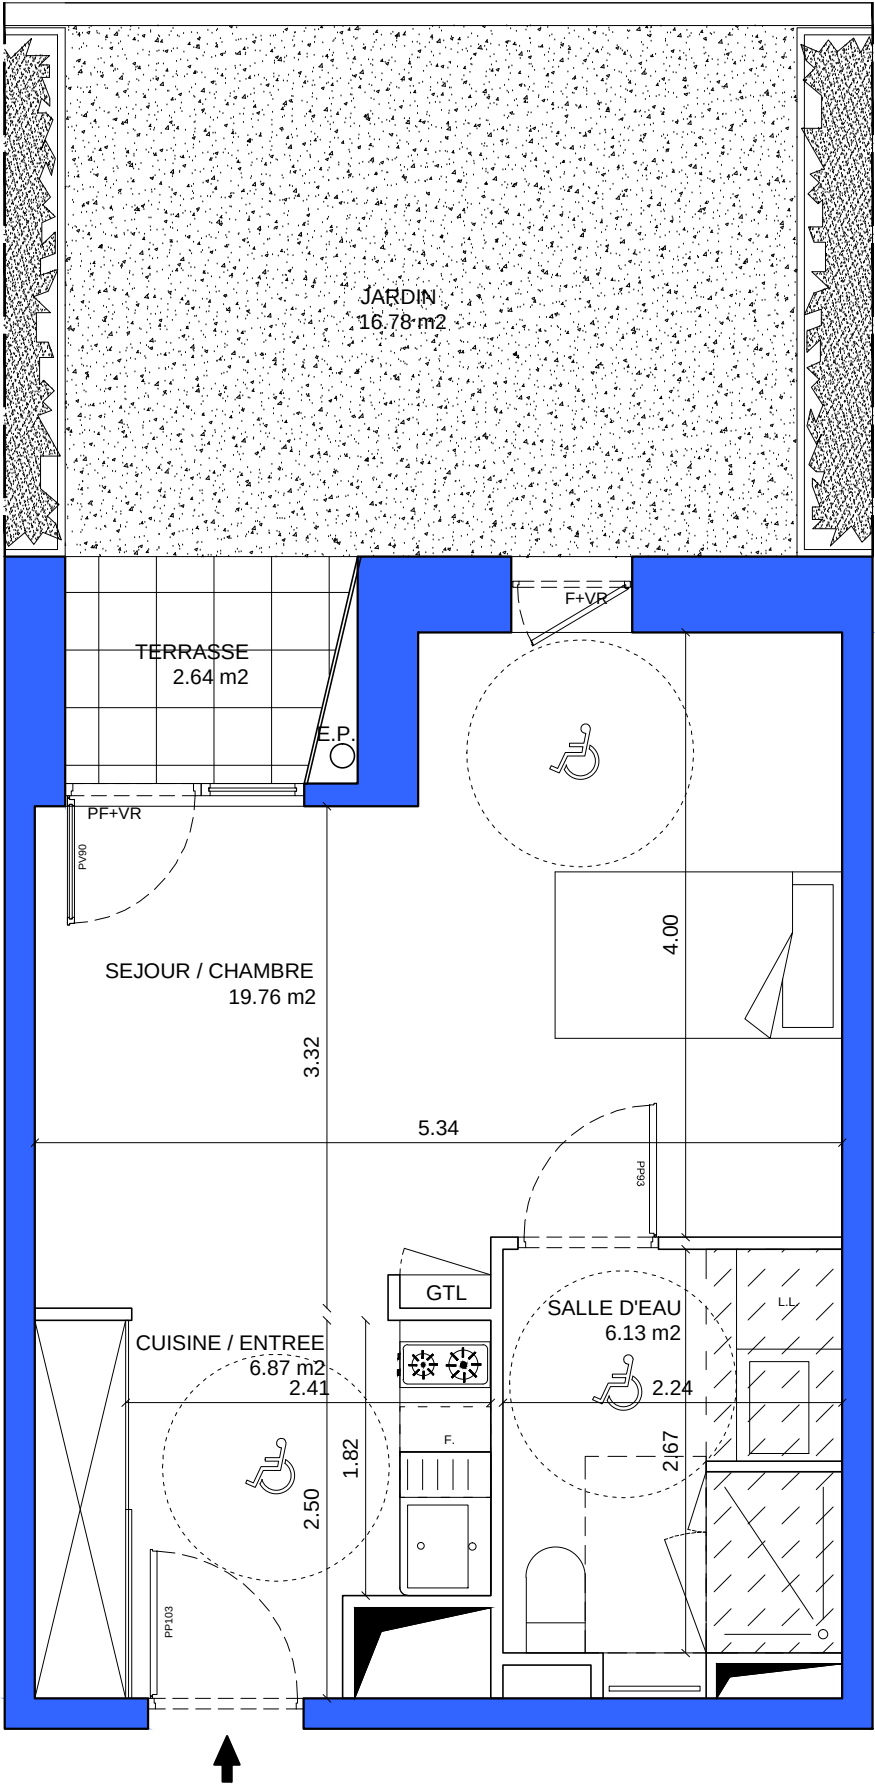

Le présent document exprime la figure et les dispositions générales de l'appartement.
Des variations peuvent intervenir en fonction des dispositions techniques et réglementaires de la réalisation, tant en ce qui concerne les dimensions libres, que l'équipement. La hauteur sous plafond, soffites, retombées de poutre, canalisations et déviements, ne saurait être inférieure à 2,10 m. Ces éléments ne sont pas tous figurés et peuvent être modifiés pour raisons techniques.

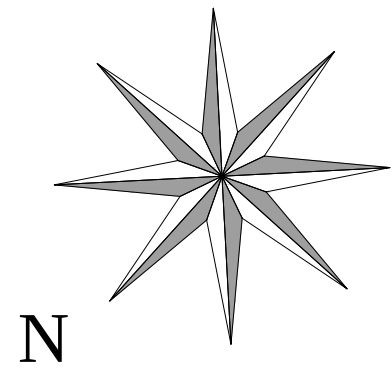

LES AIGLONS BLANCS
LOT A5 ZAC "COEUR DE VILLE"
Rue Général Barbot
05100 BRIANCON

003

1 PIECE



ORIENTATION : SUD - EST

REZ DE CHAUSSEE

Surfaces habitables :

CUISINE / ENTREE / PLACARD	6.87 m²
SEJOUR / CHAMBRE	19.76 m²
SALLE D'EAU / WC	6.13 m²

TOTAL 32.76 m²

Terrasse	2.64 m²
Jardin	16.78 m²