



IMMOBILIER - CONSTRUCTION
bérard - abelli

acteur pour les
économies d'énergie

Le CLOS DU SOLEIL

3 EME ETAGE 301 Duplex Bas 4 Pièces + Mezz

	+ 180 cm	- 180 cm
Bains + Wc	4.91 m²	
Buanderie	0.83 m²	
Chambre 01	12.55 m²	
Cuisine	8.24 m²	
Dégt.	1.80 m²	
Entrée	7.83 m²	
Séjour / Cuisine	24.75 m²	2.88 m²
Toil.	0.92 m²	

TOTAL

61.83


2.88 m²

Véranda 301

10.06 m²



Des modifications techniques sont susceptibles d'être apportées à ces plans en fonction des nécessités techniques de la réalisation. Les surfaces inclues les placards, Retombées, soffites, faux plafonds et conditiions ne sont pas indiqués sur ce plan.

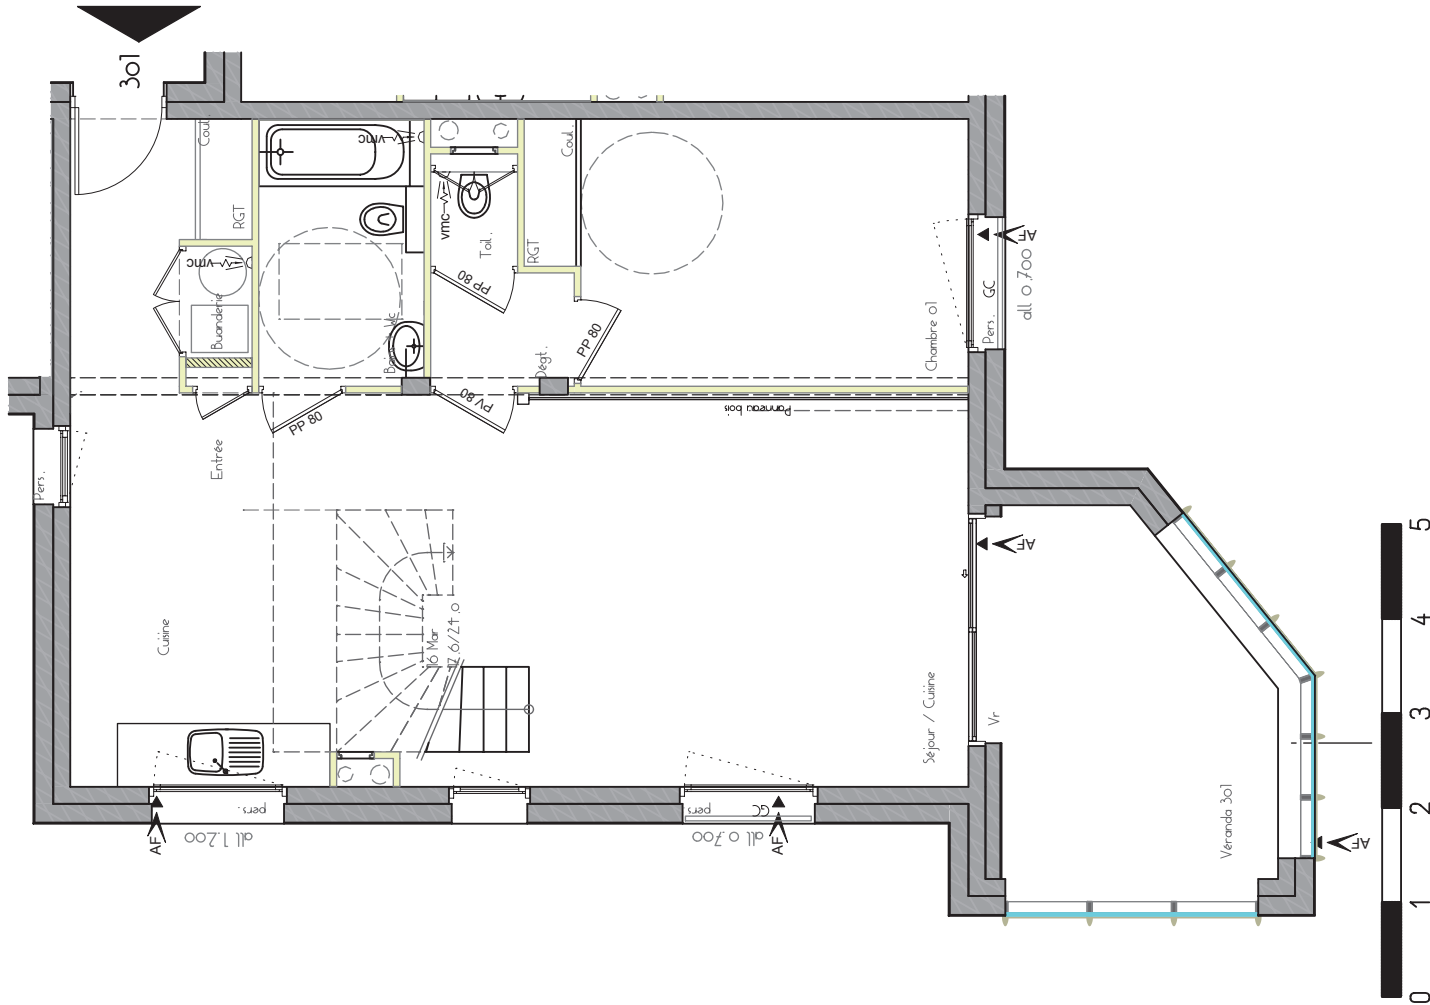


Février 2015



Le CLOS DU SOLEIL

4 EME ETAGE 301 Duplex Haut 4 Pièces + Mezz

	+ 180 cm	- 180 cm
Chambre 02	11.27 m²	
Chambre 03	7.54 m²	
Dégt.	2.28 m²	
Mezzanine	13.48 m²	12.44 m²
Salle d'eau	2.37 m²	
Toilettes	1.27 m²	
TOTAL	38.21 m²	12.44 m²

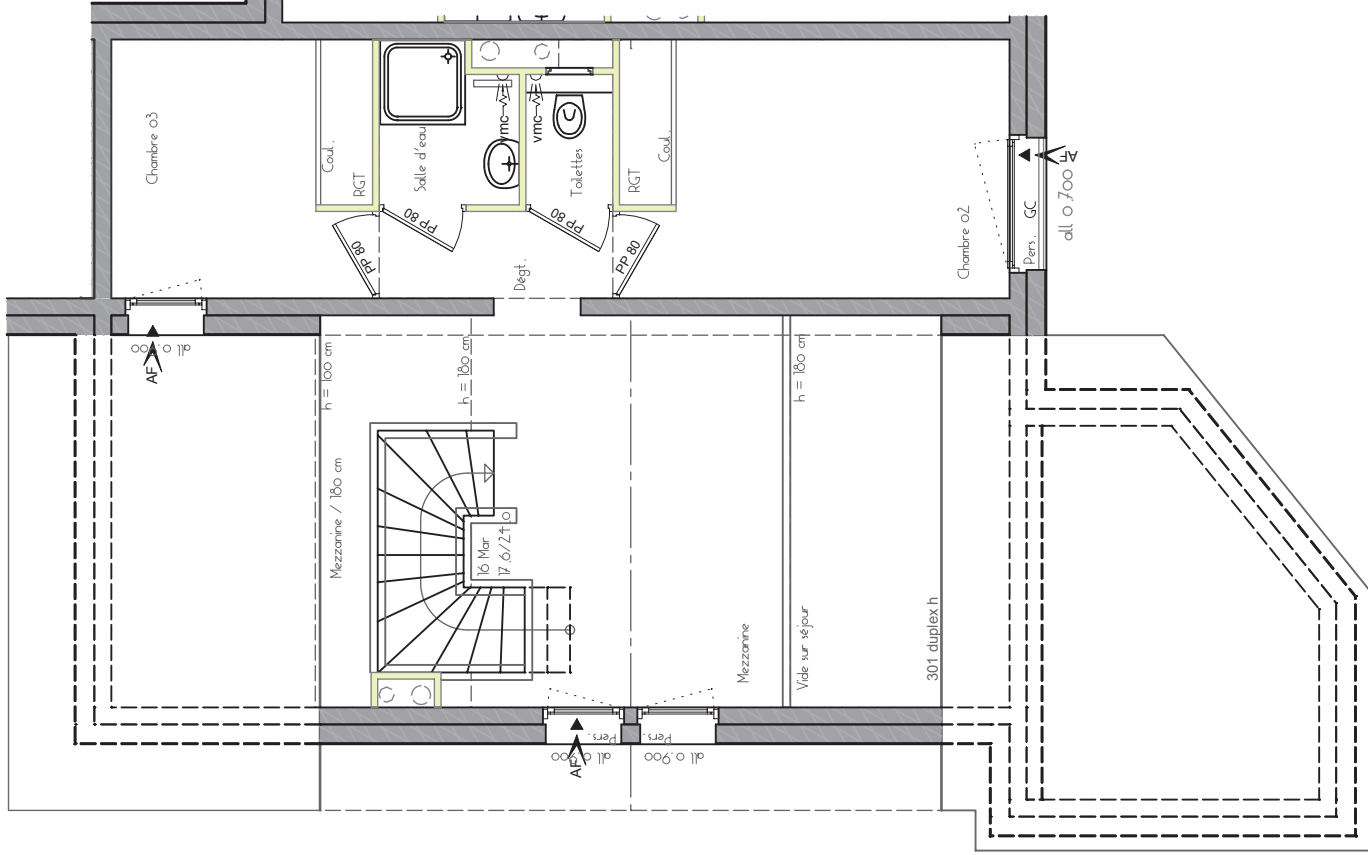

Des modifications techniques sont susceptibles d'être apportées à ces plans en fonction des nécessités techniques de la réalisation. Les surfaces inclues les placards, les rebâties, soffites, faux plafonds et candidations ne sont pas indiqués sur ce plan.

Février 2015