



Cœur des écrivains  
Le Monétier-les-Bains




PLAN DE COMMERCIALISATION



COMMUNE LE MONETIER-LES-BAINS

T2c  
Bât A - R+1 - A104

Séjour Cuisine	18,2 m <sup>2</sup>
Chambre 1	12,5 m <sup>2</sup>
Placard	0,59 m <sup>2</sup>
Buanderie	0,52 m <sup>2</sup>
Sdb	3,96 m <sup>2</sup>
Wc	2,03 m <sup>2</sup>
Cabine	6,58 m <sup>2</sup>
<b>SURFACE HABITABLE TOTALE</b>	<b>44,37 m<sup>2</sup></b>
<b>SURFACE INFÉRIEURE A 1.80m</b>	
<b>SURFACE(S) EXTERIEURE(S)</b>	Balcon 2,7 m <sup>2</sup>

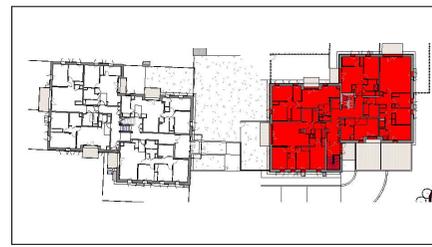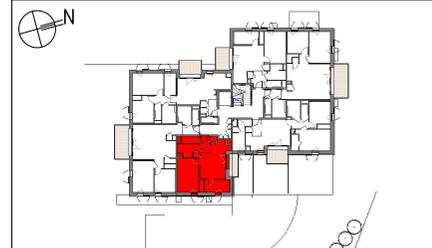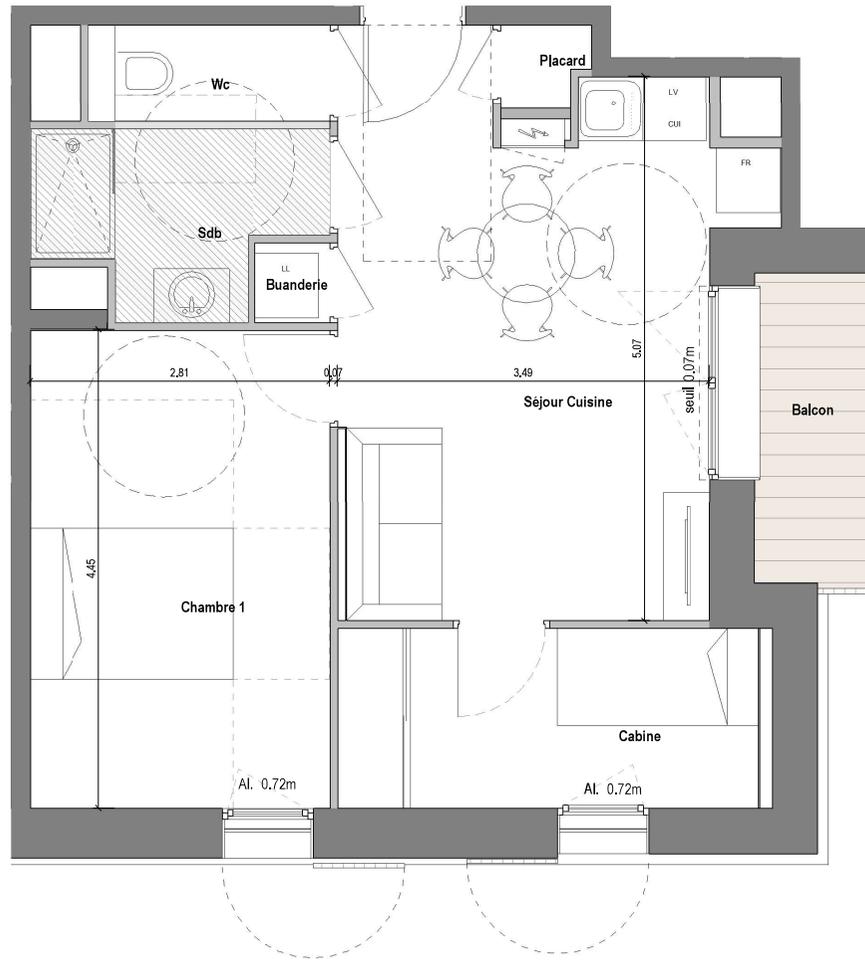

ECHELLE : 1/50

<b>Légende des plans</b>	LL: Lave-Linge LV: Lave-Vaisselle CU: Cuisson	F: Réfrigérateur Pl: Placard EP: Descente eaux pluviales	F: Fenêtre PF: Porte-Fenêtre A: Allège	Faux plafond HSFP: min. 2.20 m Zone de hauteur inférieure à 1,80m	Fenêtre : Porte-fenêtre :	Tableau électrique: Trappe d'accès	Espace de manœuvre Personne à Mobilité Réduite (PMR): Cercle de diamètre 1,50m Espace de manœuvre 0,80m*1,30m
--------------------------	---	--	--	---	------------------------------	---------------------------------------	---

NOTA : Document provisoire non contractuel. Les surfaces indiquées sont approximatives et peuvent varier. Des modifications sont susceptibles d'être apportées en fonction des nécessités techniques ou réglementaires lors de la réalisation tant pour les dimensions que pour les équipements. Les retombées, soffites, caissons, faux-plafonds, poutres et poteaux ne sont pas tous figurés ou le sont à titre indicatif, les simulations d'aménagements sont non contractuelles.

Réalisation de:



07/12/2022