



Cœur des écrins
— Le Monétier-les-Bains —

PLAN DE COMMERCIALISATION



COMMUNE LE MONETIER-LES-BAINS



T3c
Bât A - R+1 - A103

Séjour Cuisine	21,88 m²
Chambre 1	12,05 m²
Chambre 2	9,97 m²
Placard	0,49 m²
Dgt	2,85 m²
Buanderie	0,5 m²
Sdb	3,91 m²
Sde	1,72 m²
Wc	1,72 m²
Cabine	5,18 m²

SURFACE HABITABLE TOTALE 60,06 m²

SURFACE INFÉRIEURE A 1,80m


SURFACE(S) EXTERIEURE(S)	Balcon	5,02 m²
---------------------------------	--------	---------

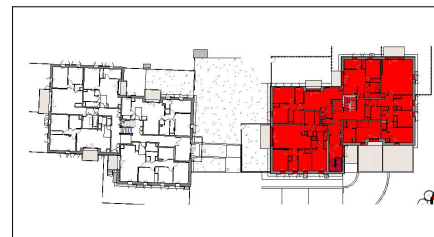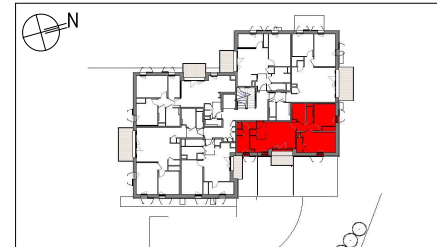

Réalisation de:



02/03/2023

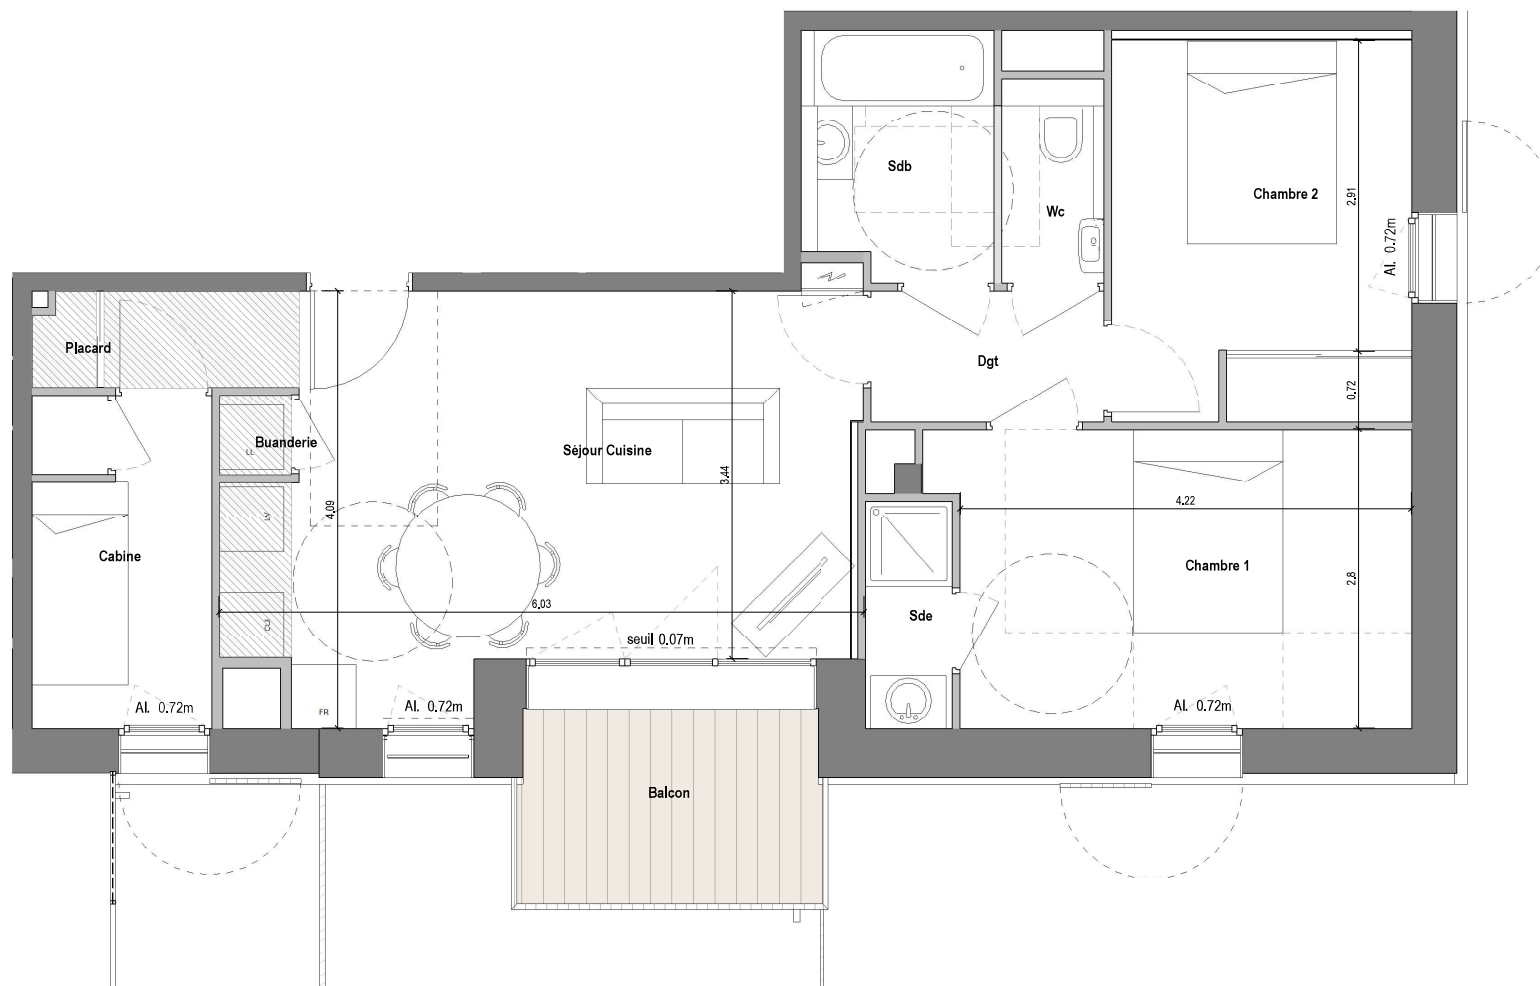

ECHELLE : 1/50

Légende des plans
VR: Volet roulant+coffre
LL: Lave-Linge
LV: Lave-Vaisselle
CU: Cuisson
F: Réfrigérateur
PI: Placard
EP: Descente eaux pluviales
F: Fenêtre
PF: Porte-Fenêtre
A: Allège

Faux plafond
HSFP: min. 2,20 m
Zone de hauteur
inférieure à 1,80m

Fenêtre :

Porte-fenêtre :

Tableau électrique:
Trappe d'accès

Espace de manœuvre Personne à Mobilité
Réduite (PMR):
Cercle de
diamètre 1,50m
Espace de manœuvre
0,80m*1,30m

NOTA : Document provisoire non contractuel. Les surfaces indiquées sont approximatives et peuvent varier. Des modifications sont susceptibles d'être apportées en fonction des nécessités techniques ou réglementaires lors de la réalisation tant pour les dimensions que pour les équipements. Les retombées, soffites, caissons, faux-plafonds, poutres et poteaux ne sont pas tous figurés ou le sont à titre indicatif, les simulations d'aménagements sont non contractuelles.